



# MONTAGE AV FOMATEC RÖKLUCKA

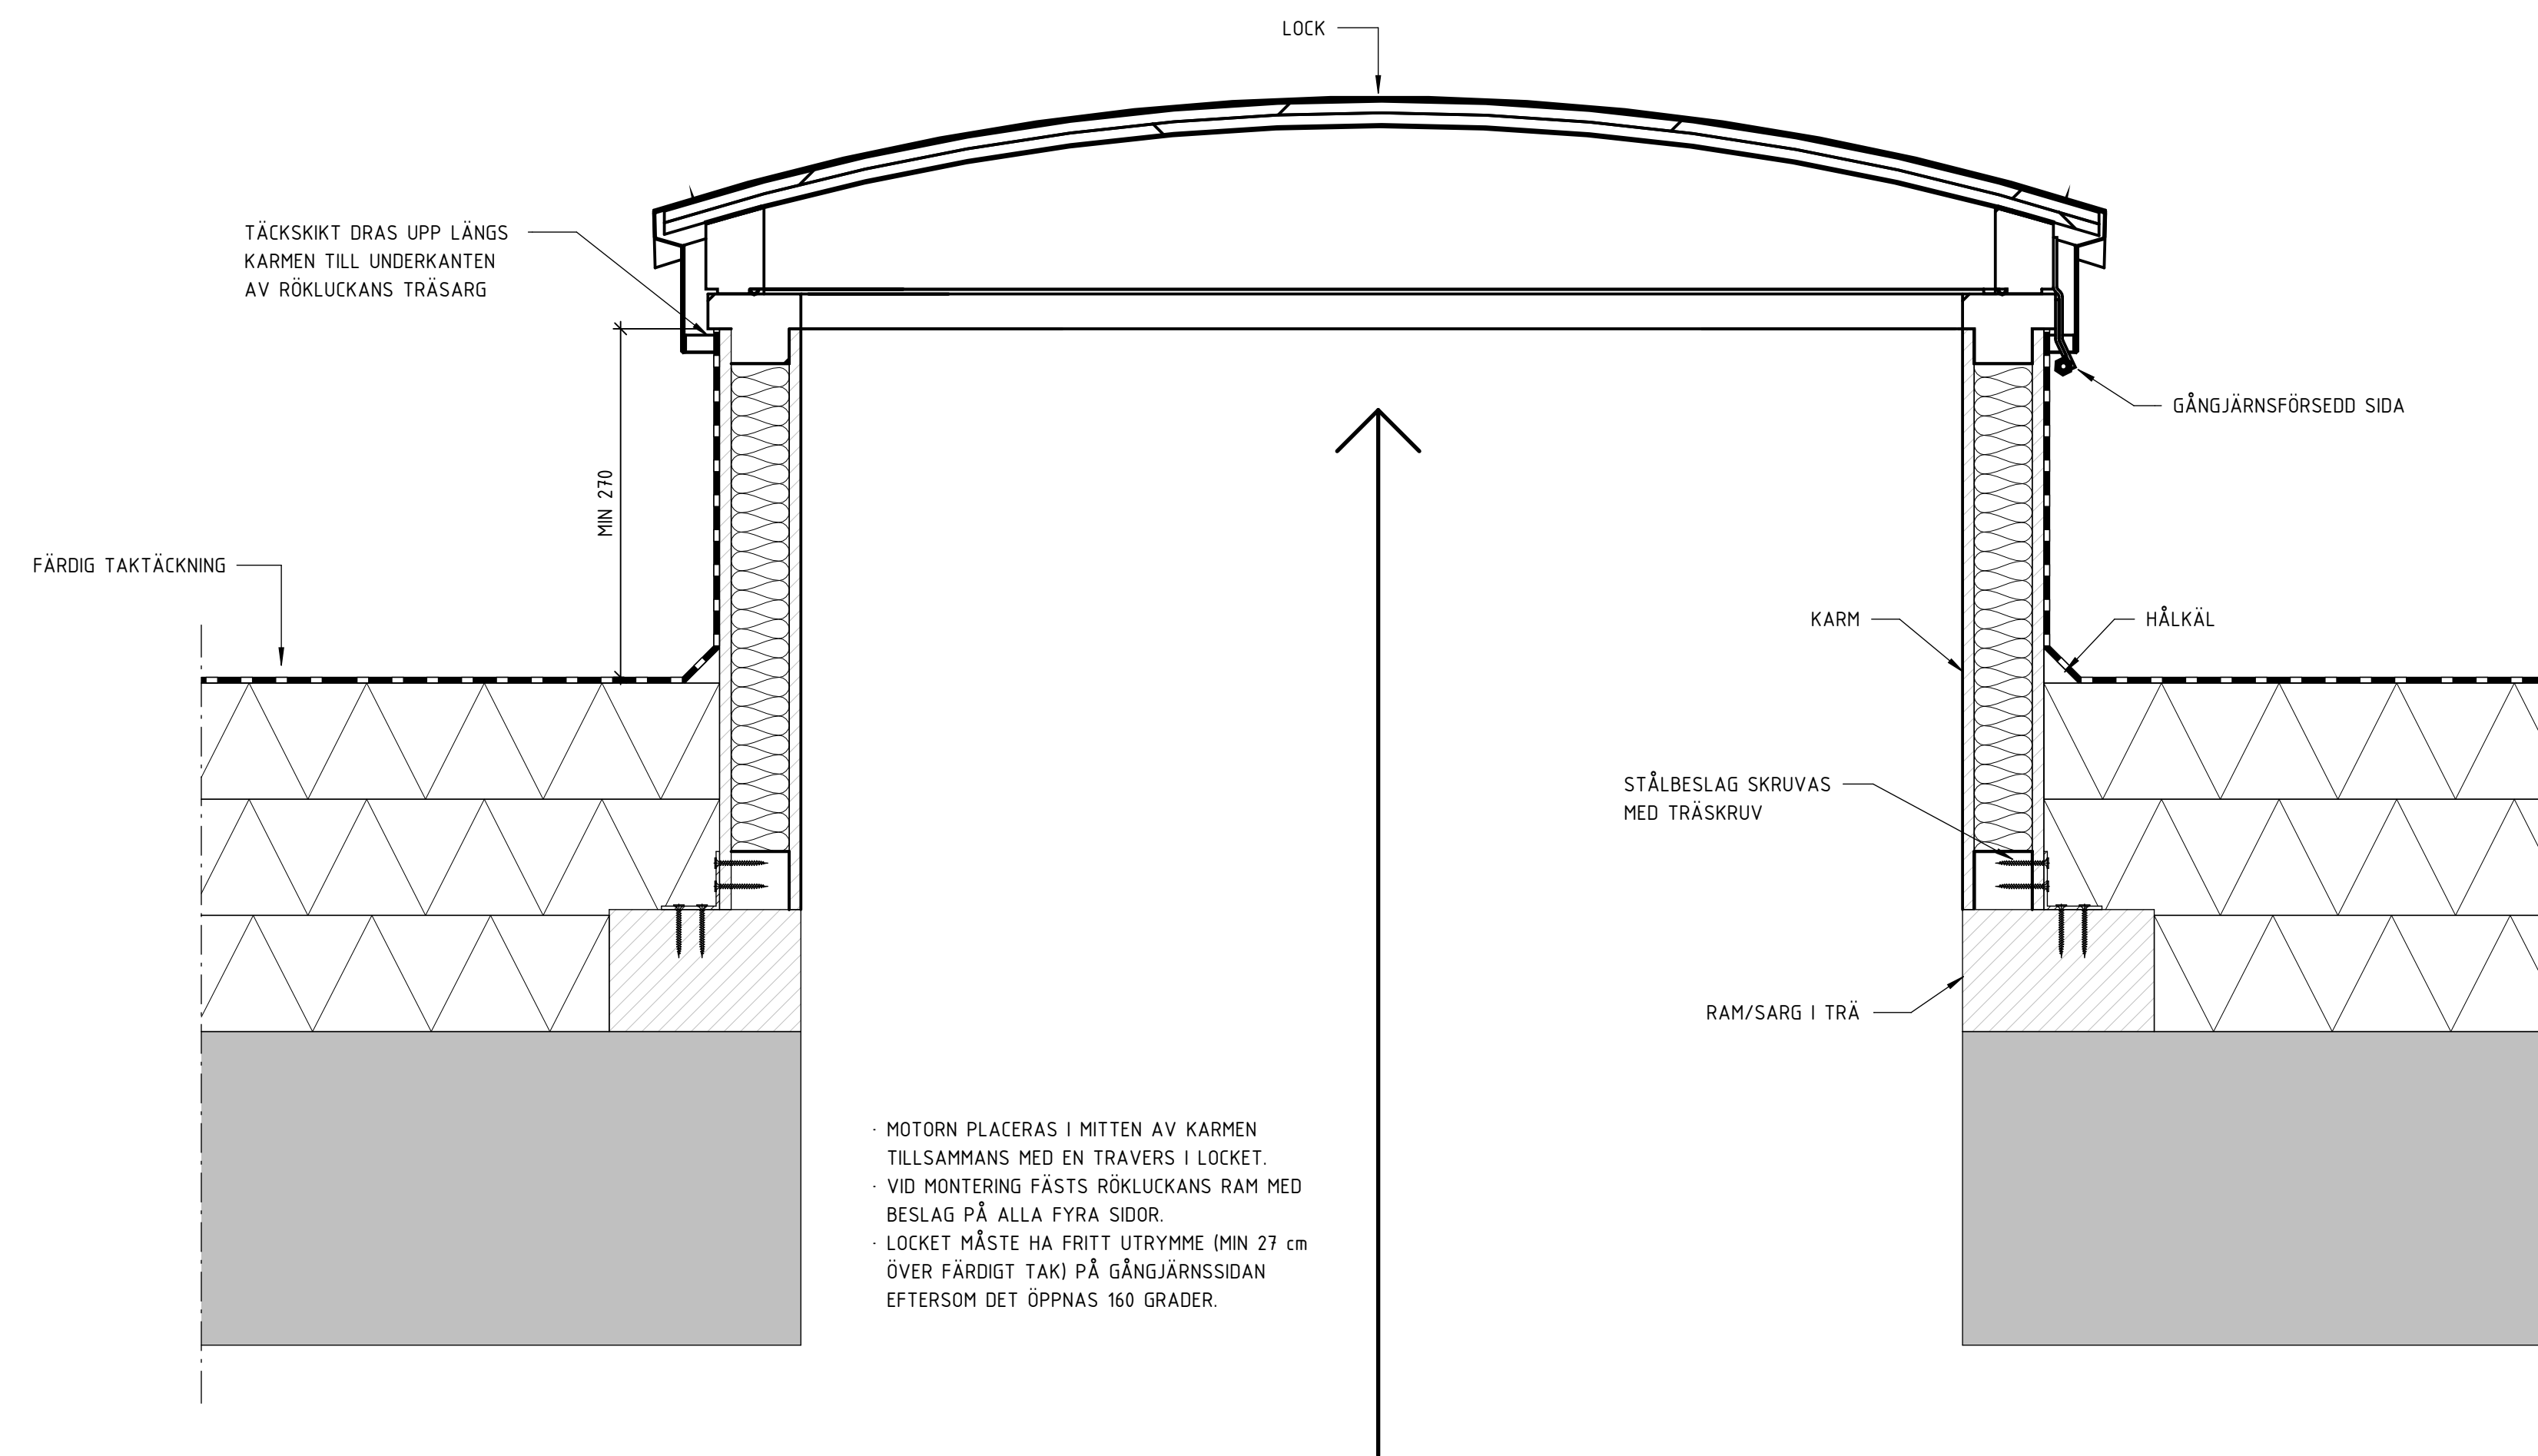

SEKTION

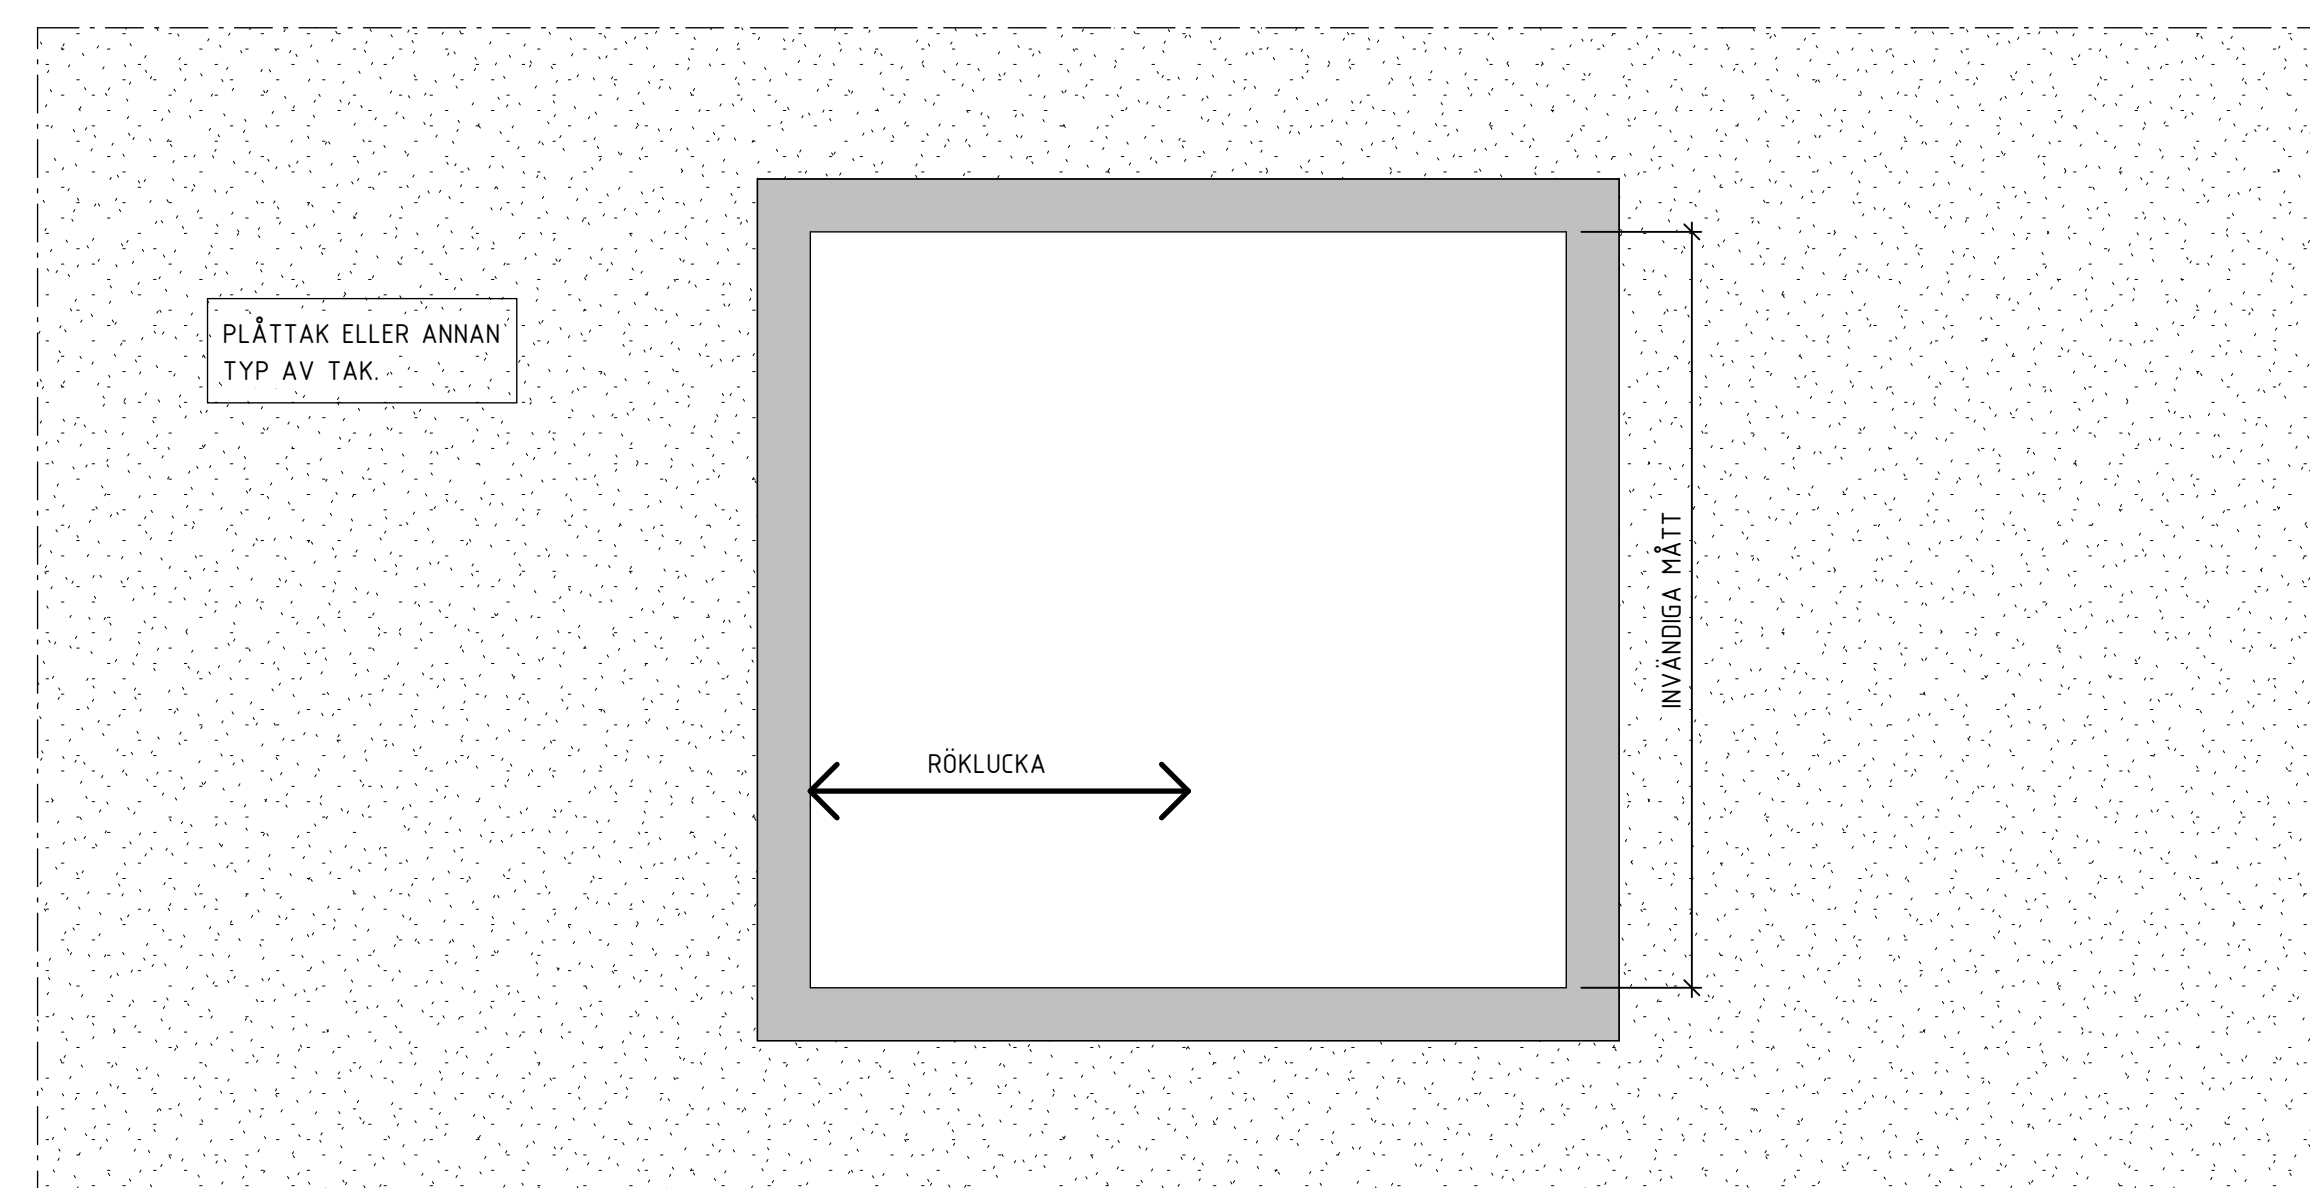

PLAN